


# SKCC PLANTA ZONIFICACION - PISO 2

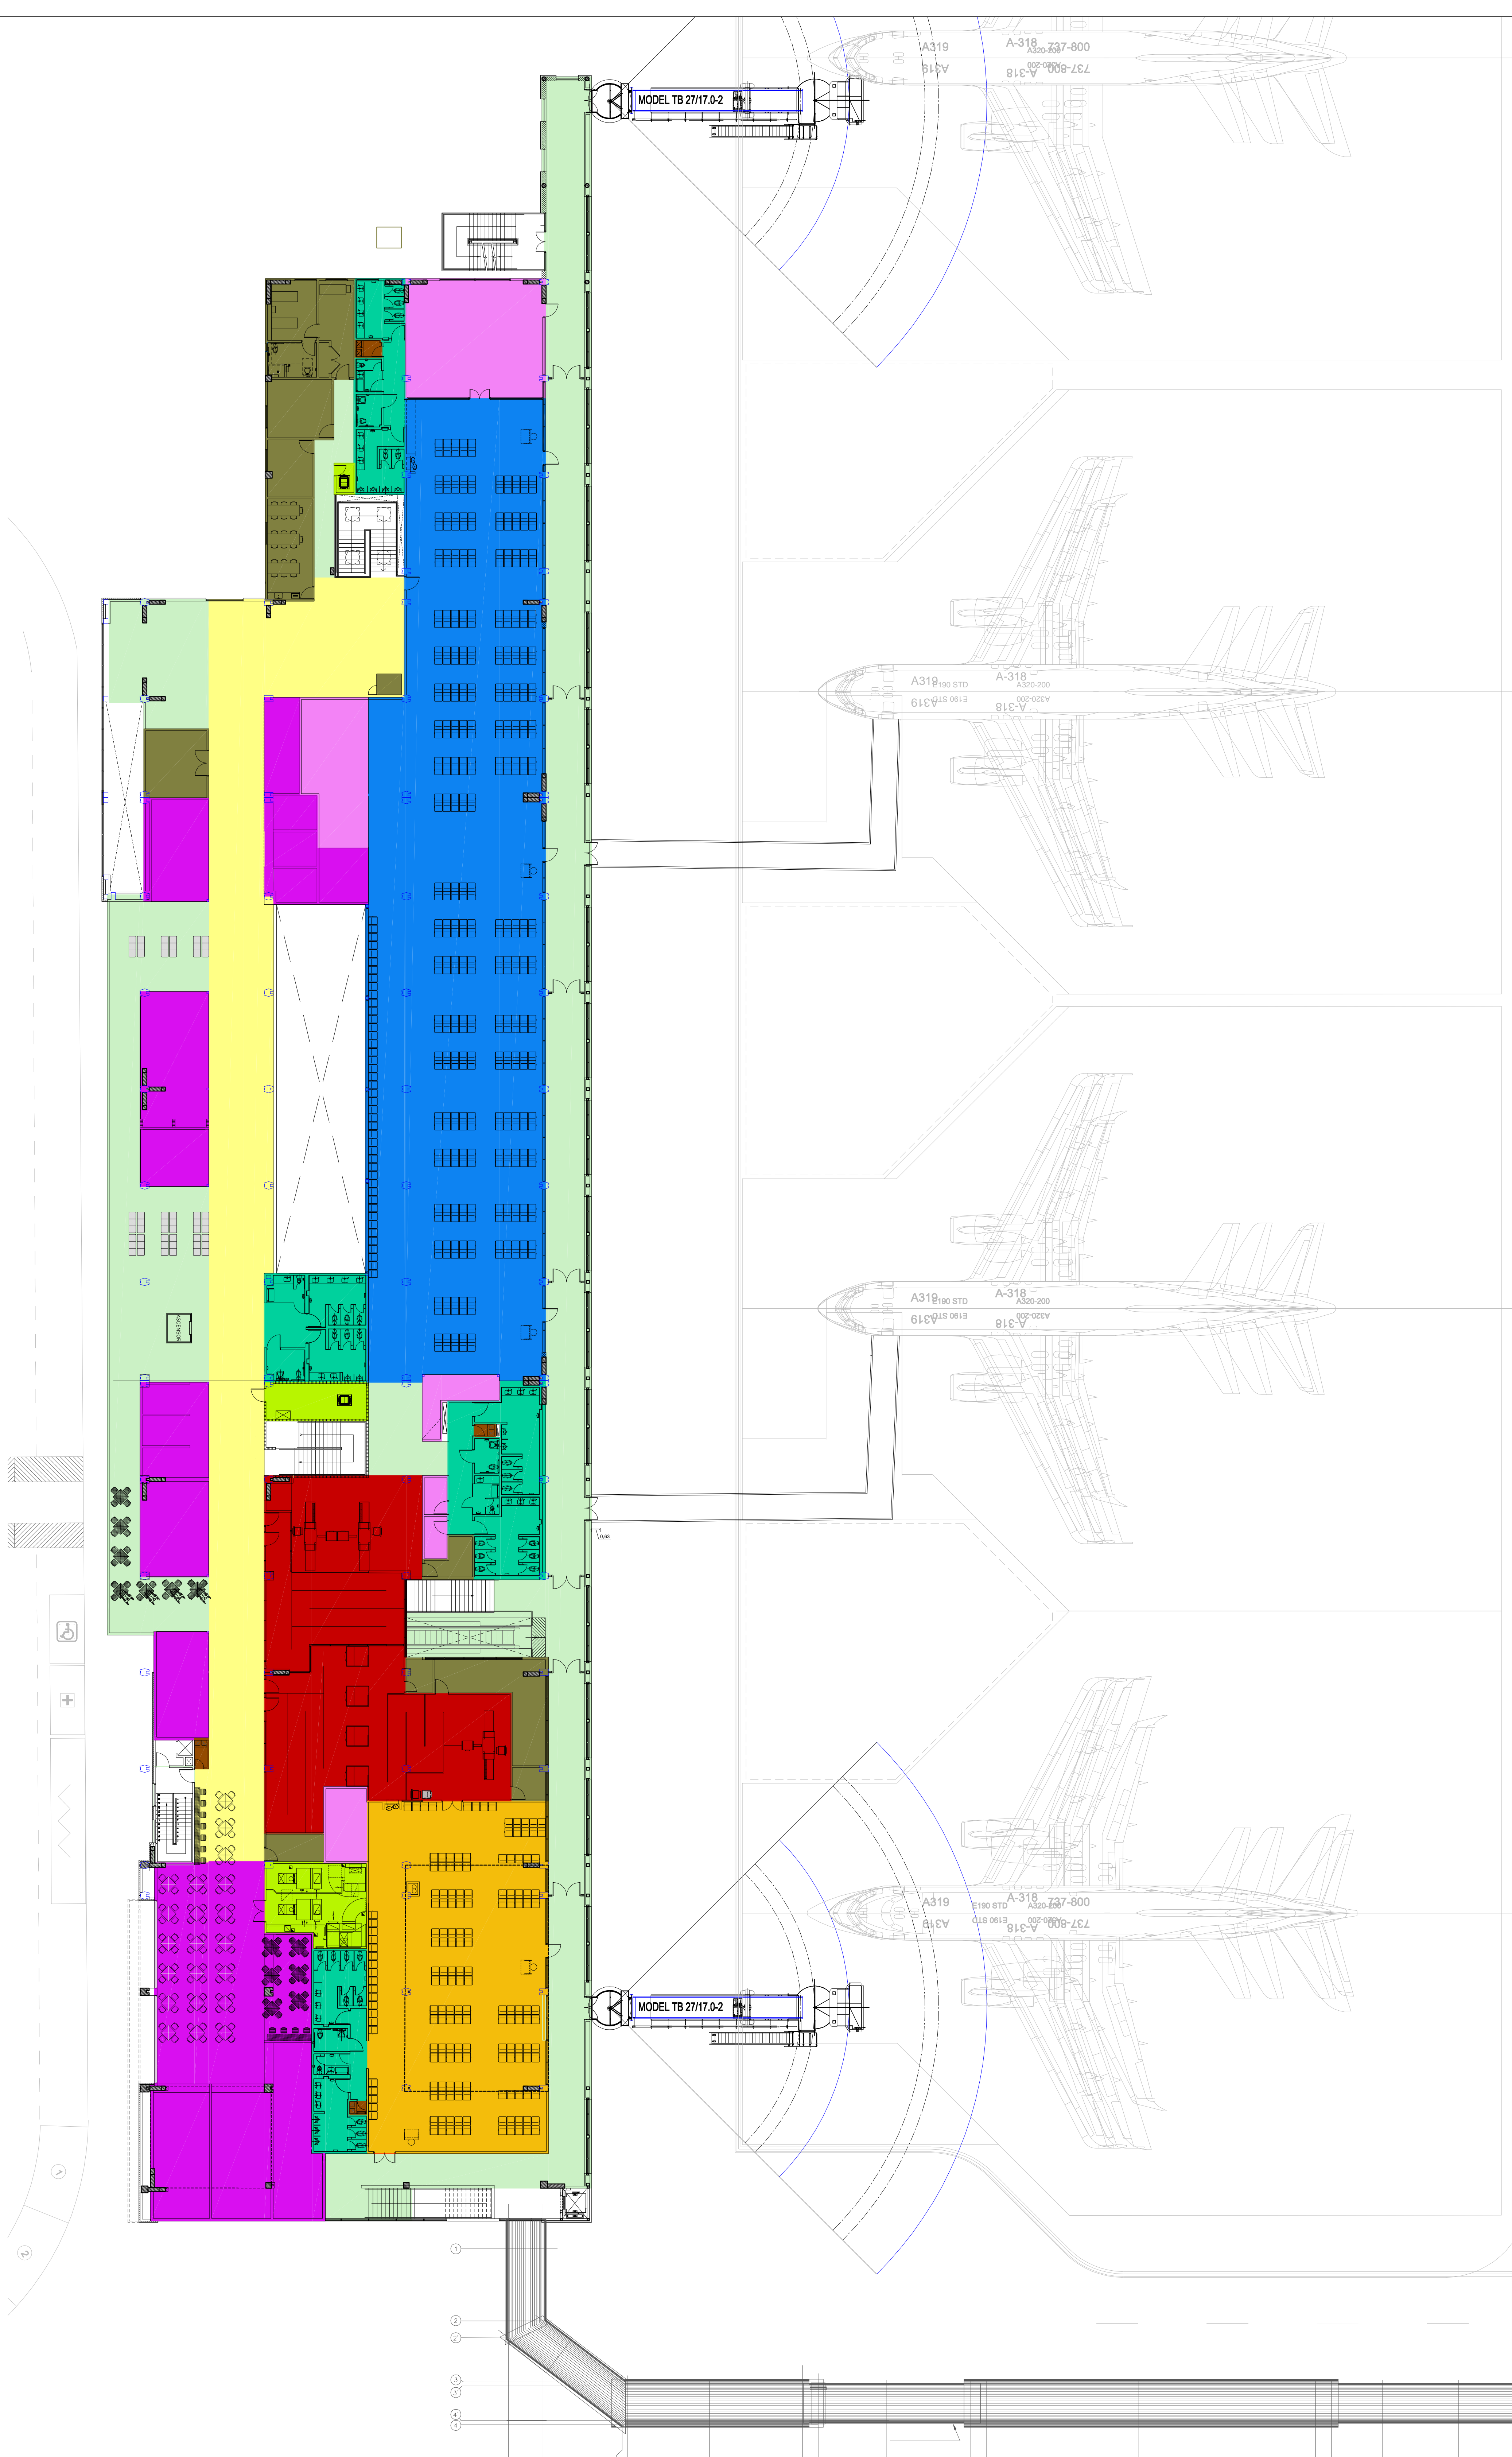

LEYENDA:

	AREA TUBIA
	AREA PUBLICA
	HALL GENERAL
	REPOSICION PASAJEROS
	SALONS INTERNACIONALES
	LEZARDS INTERNACIONALES
	SALONS NACIONALES
	LEZARDS NACIONALES
	SERVICIOS GENERALES
	AREAS COMERCIALES PUEBLOS
	AREAS COMERCIALES RESERVAS
	OFICINAS (AEROLINEAS, BOLETOS, OFICINAS)
	AREA PARA PERSONAL/Organizacion
	CONTROLES
	SANITARIOS
	SALONS VIP
	LOCALES TECNICOS
	CASER DE EQUIPAGE
	BOULEVARD
	OFICINAS GUBERNAMENTALES
	DISPONIBLE

